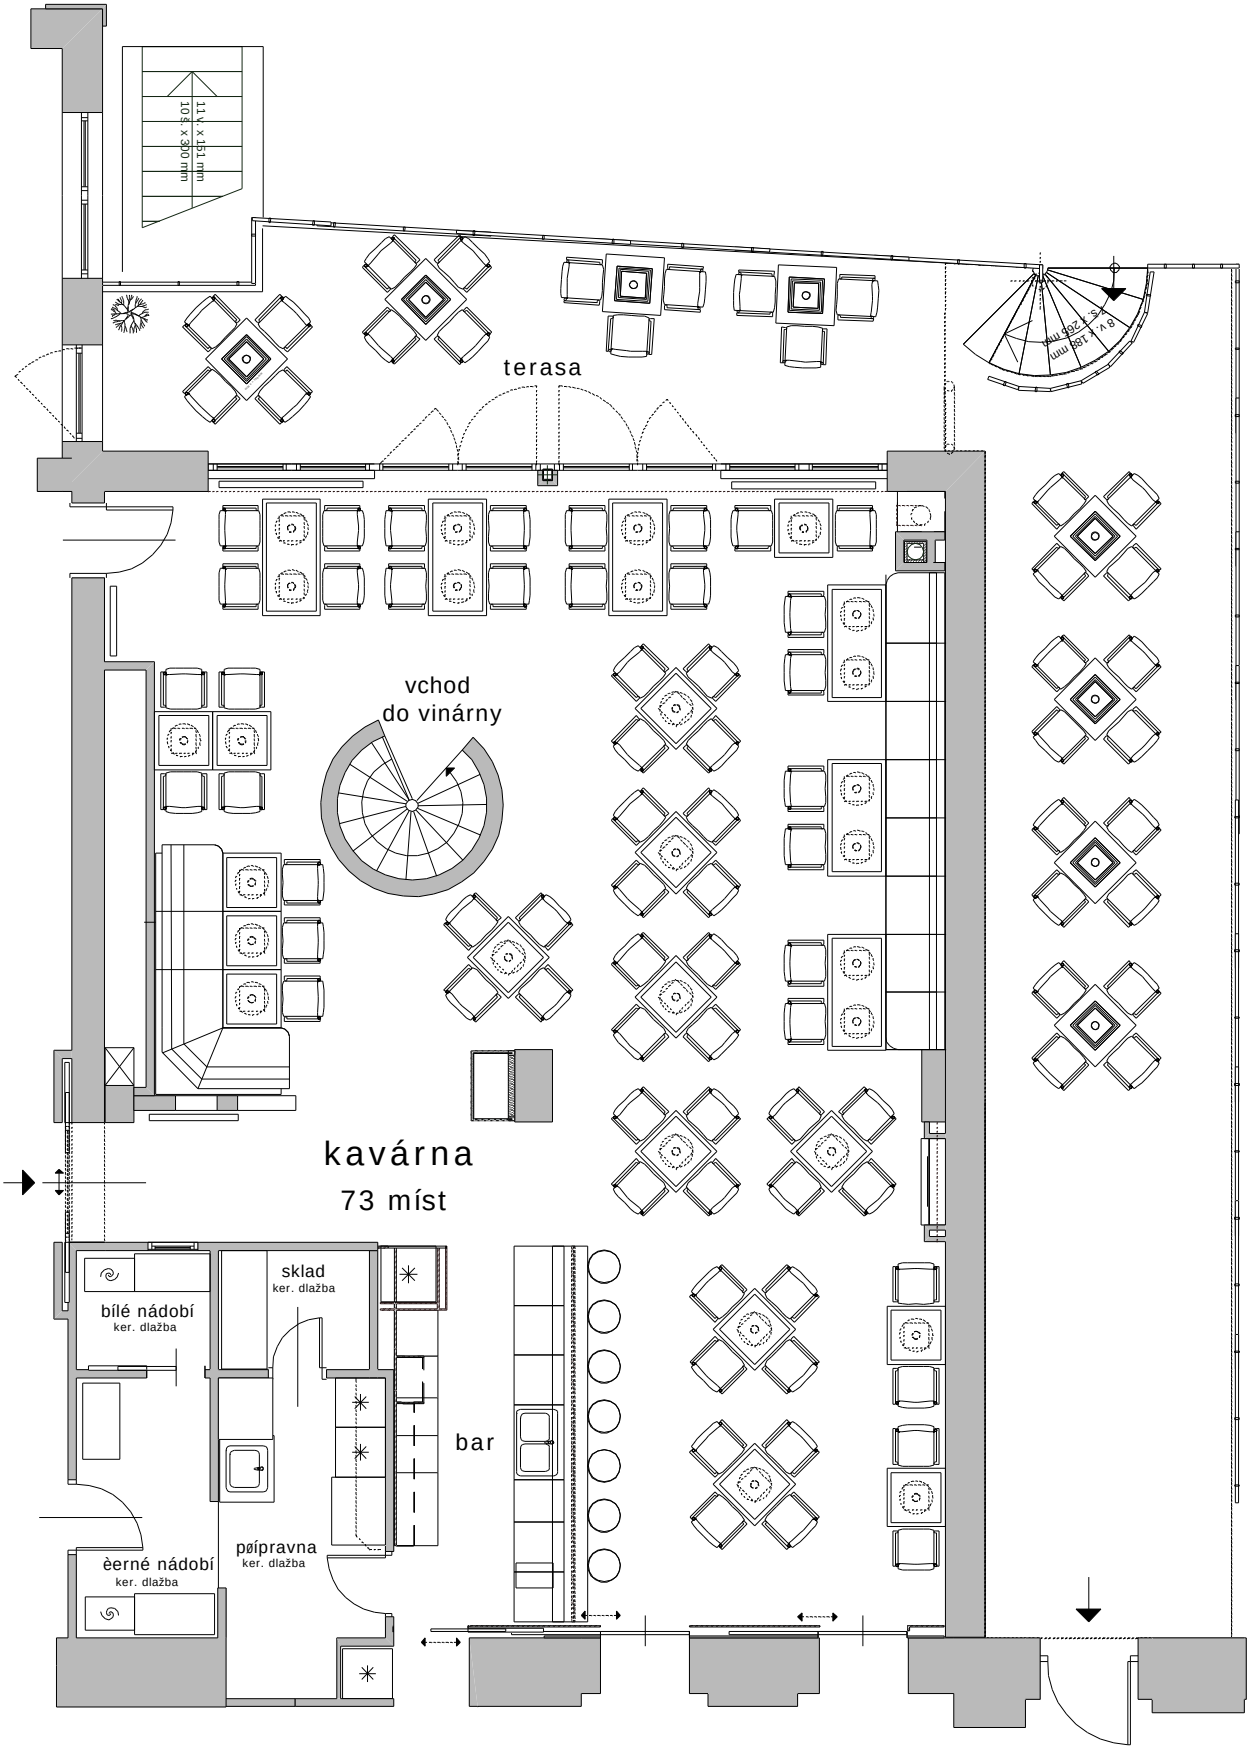
11 x 151 mm
10 s x 300 mm
terasa
vchod
do vinárny
kavárna
73 míst
sklad
ker. dlažba
bílé nádobí
ker. dlažba
bar
pøípravna
ker. dlažba
èerné nádobí
ker. dlažba